


PLANTA 1ª

SALIDA AL FINAL DE LA JORNADA

EL ALUMNADO QUE ESTÉ A ÚLTIMA HORA EN LAS AULAS DE FLECHA ROJA BAJARÁ POR LA ESCALERA MÁS CERCANA, QUE ESTÁ EN EL MEDIO DEL PASILLO. AL LLEGAR A LA PLANTA BAJA GIRAN A LA DERECHA Y SALEN POR LA PUERTA DEL FONDO DEL PASILLO. UNA VEZ FUERA, EL ALUMNADO QUE SEA DE BLIMEA PUEDE ATRAVESAR LA PISTA DEPORTIVA Y SALIR POR LA PUERTA HACIA EL PARQUE.


EL ALUMNADO QUE ESTÉ EN LAS AULAS CON LA FLECHA VERDE BAJARÁ POR LA OTRA ESCALERA Y AL LLEGAR A LA PLANTA BAJA SALDRÁN POR LA ENTRADA PRINCIPAL.

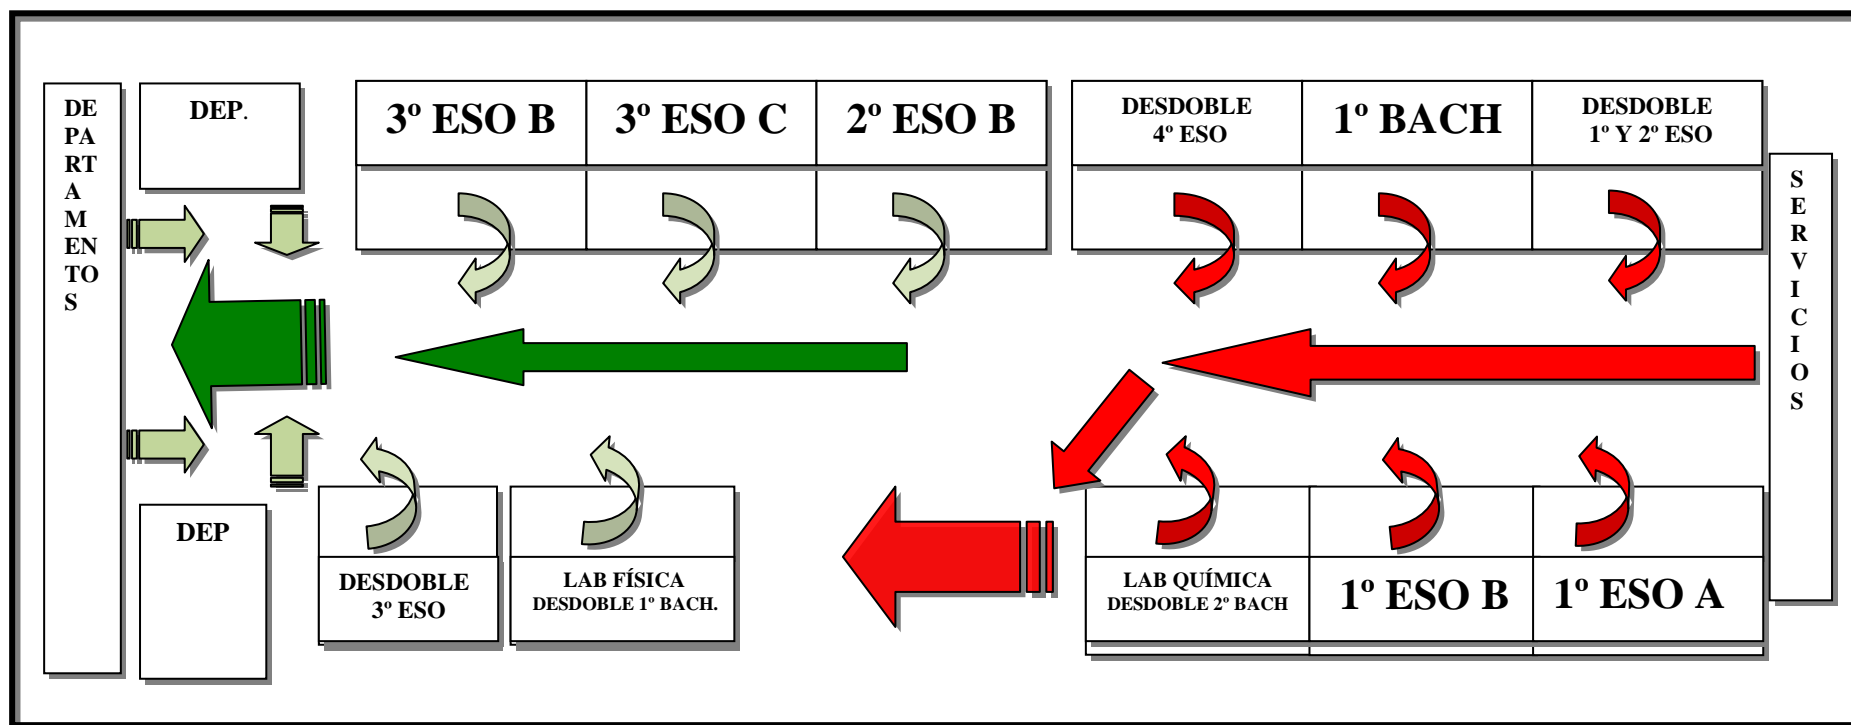

PLANTA BAJA

SALIDA AL FINAL DE LA JORNADA

EN ESTA PLANTA SOLAMENTE SE ENCUENTRA EL ALUMNADO DE 2º DE BACHILLERATO, QUE HARÁ EL RECORRIDO MARCADO PARA ABANDONAR EL EDIFICIO.

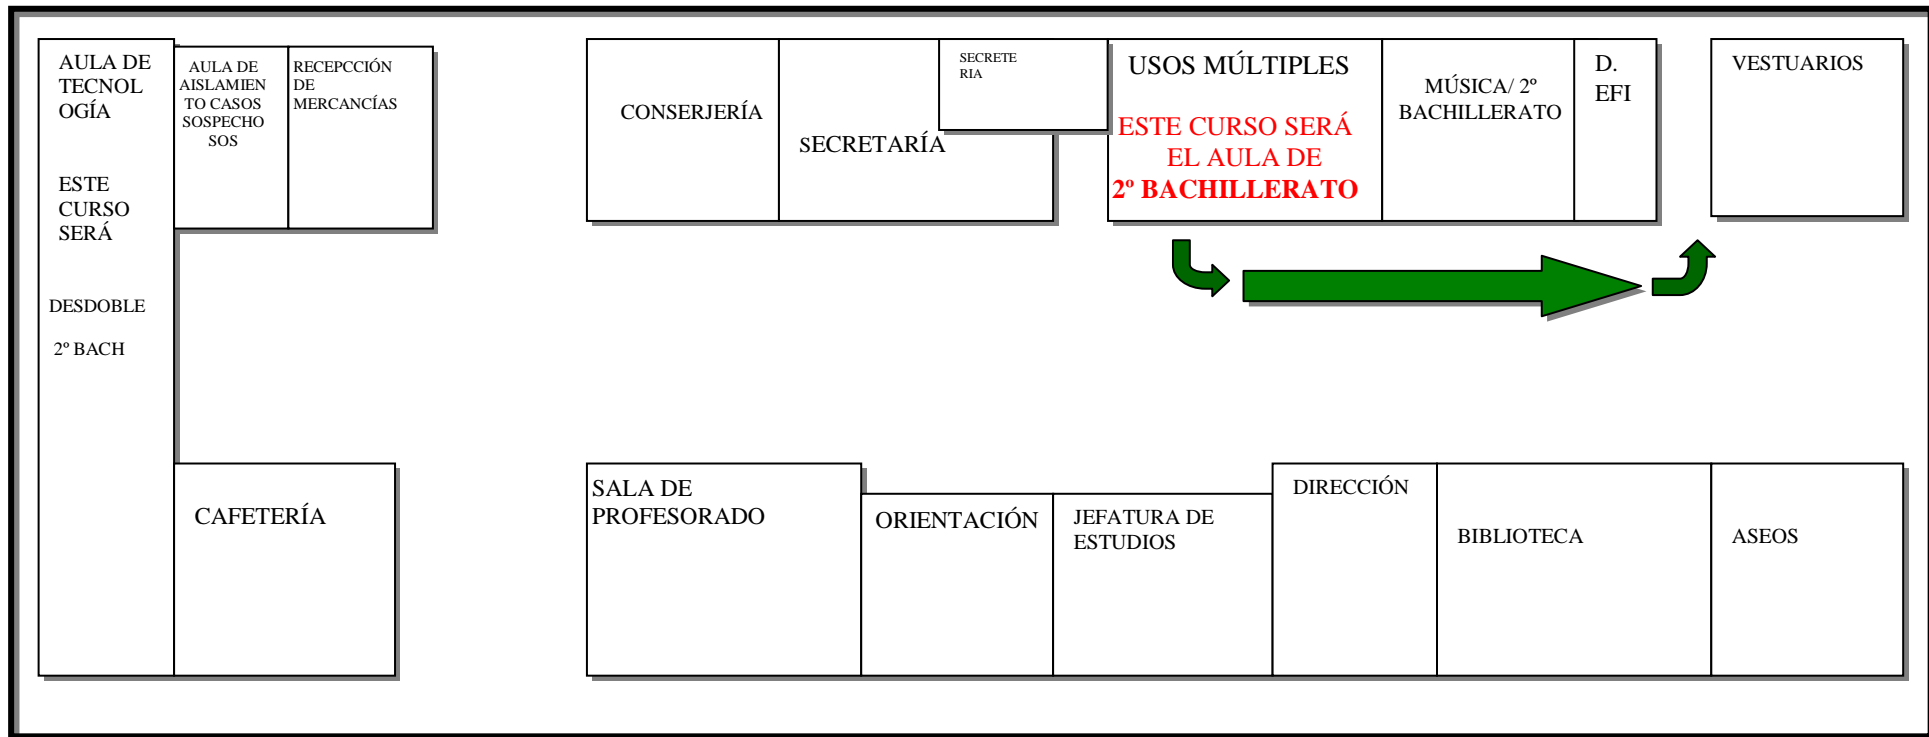


2ª PLANTA

SALIDA AL FINAL DE LA JORNADA

EL ALUMNADO QUE ESTÉ A ÚLTIMA HORA EN LAS AULAS DE FLECHA ROJA BAJARÁ POR LA ESCALERA MÁS CERCANA, QUE ESTÁ EN EL MEDIO DEL PASILLO. AL LLEGAR A LA PLANTA BAJA GIRAN A LA DERECHA Y SALEN POR LA PUERTA DEL FONDO DEL PASILLO. UNA VEZ FUERA, EL ALUMNADO QUE SEA DE BLIMEA PUEDE ATRAVESAR LA PISTA DEPORTIVA Y SALIR POR LA PUERTA HACIA EL PARQUE.



EL ALUMNADO QUE ESTÉ EN LAS AULAS CON LA FLECHA VERDE BAJARÁ POR LA OTRA ESCALERA Y AL LLEGAR A LA PLANTA BAJA SALDRÁN POR LA ENTRADA PRINCIPAL.

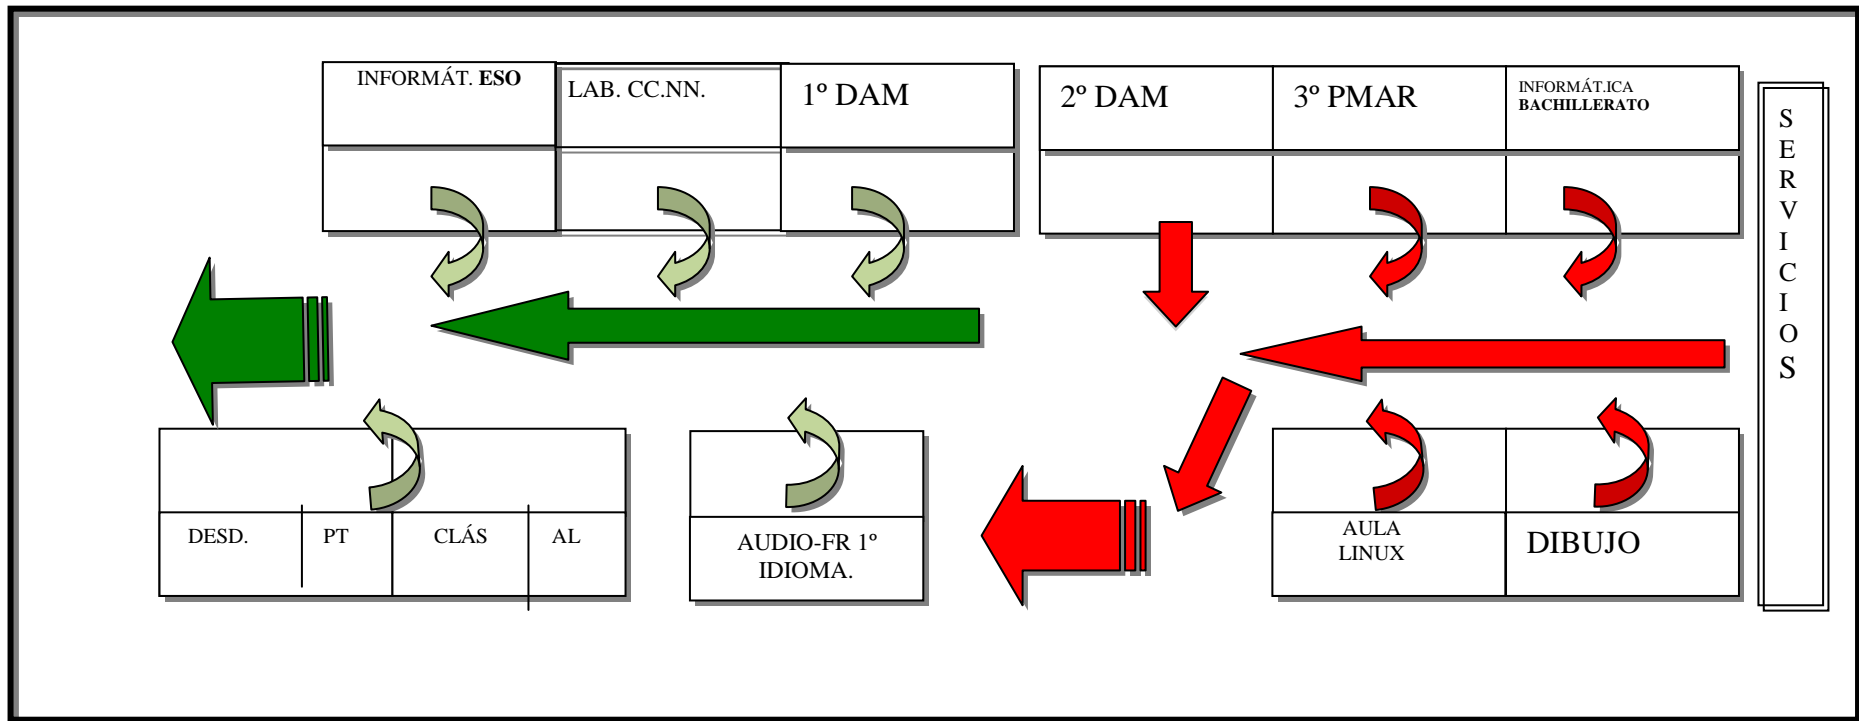

AULARIO



3° ESO A Y 4° ESO A ENTRAN Y SALEN POR ESTA PUERTA

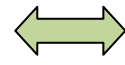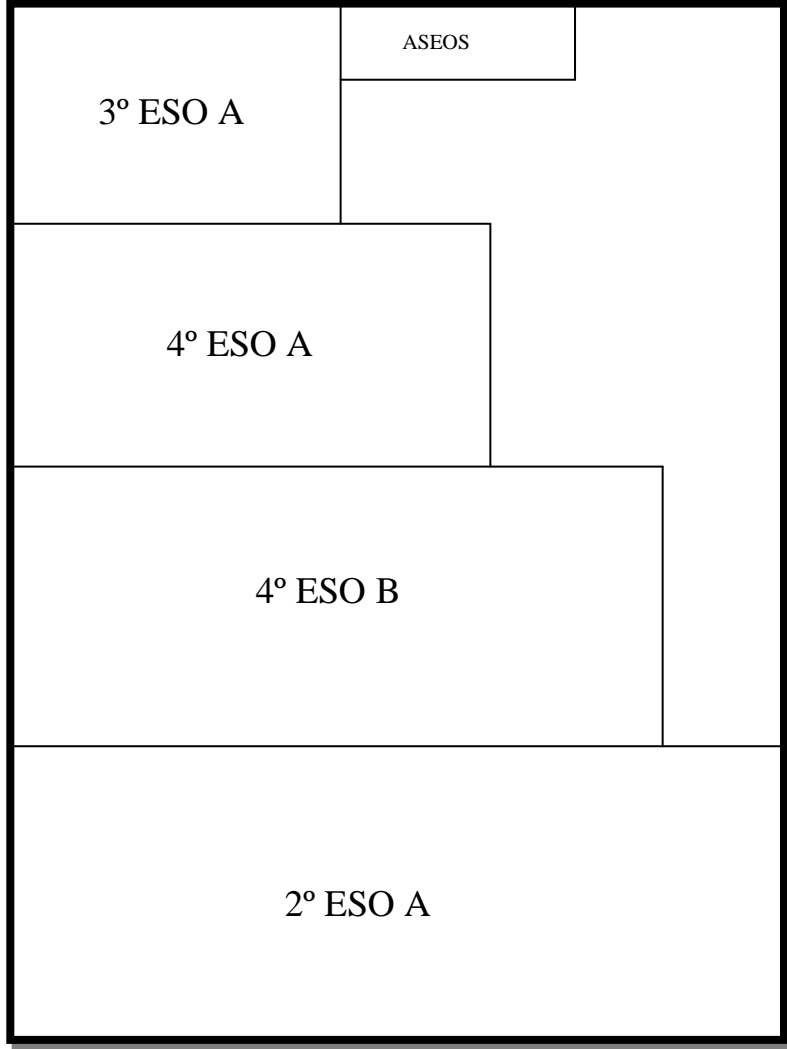

4° ESO B Y 2° ESO A ENTRAN Y SALEN POR ESTA PUERTA